
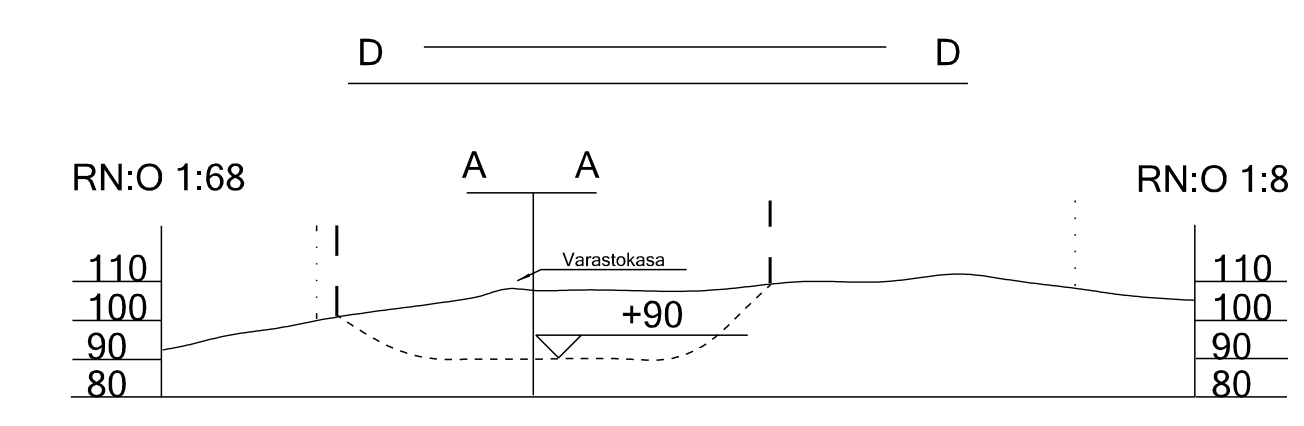
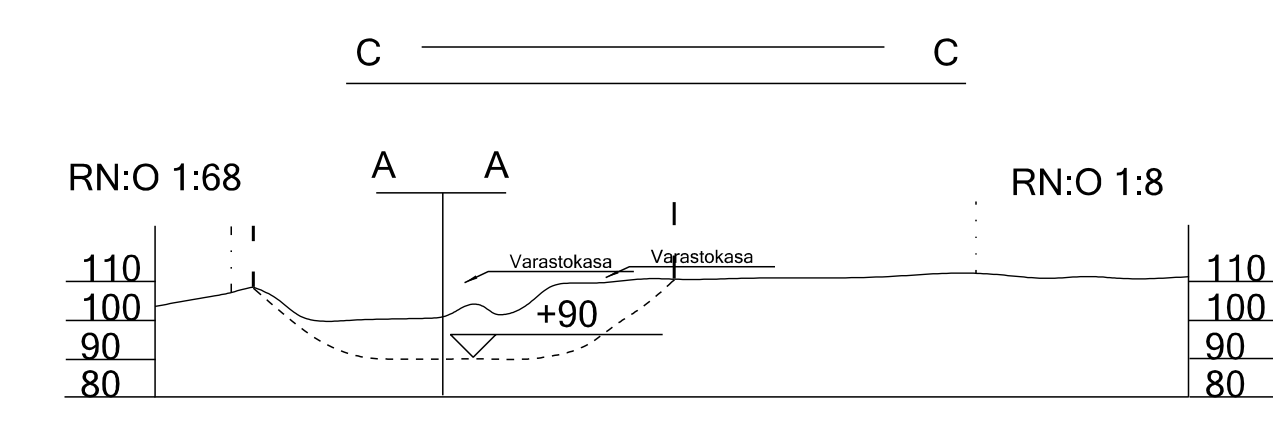
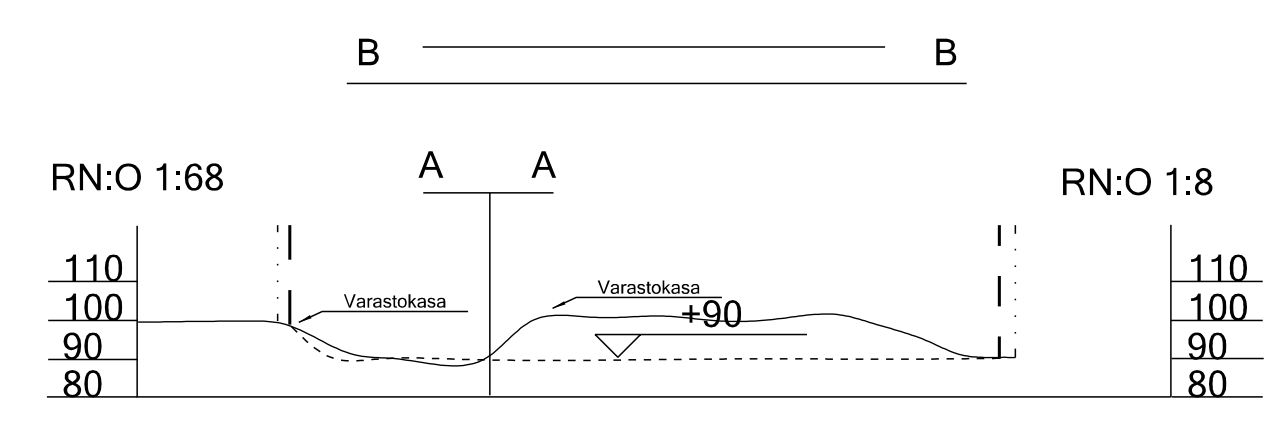


A ————— A
RN:O 1:149

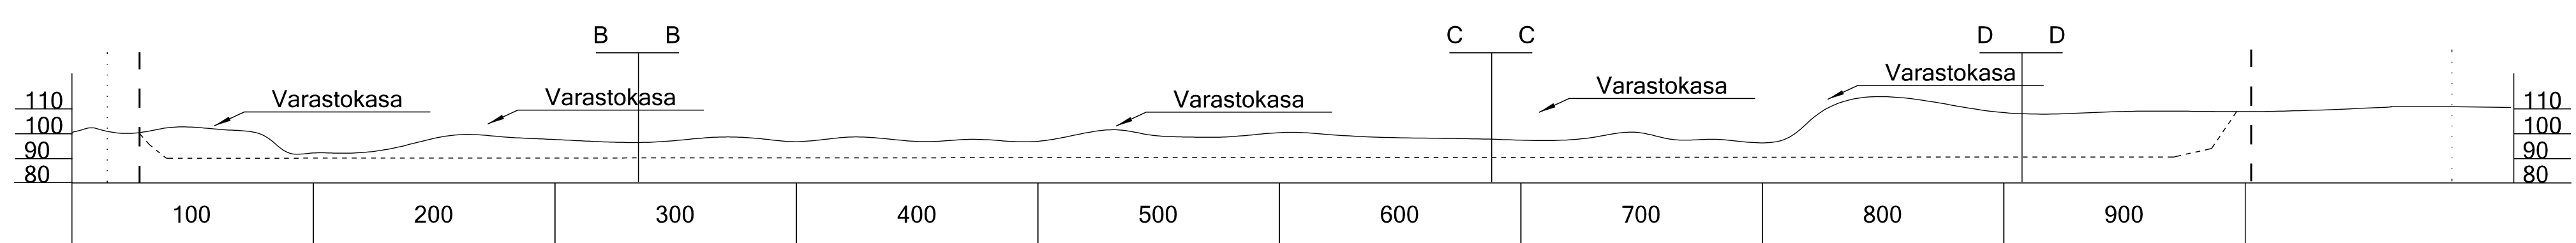

Merkkien selitykset

- Suunnitelma-alue
- Ottoalueen raja
- Nykytilanne
- Tulevatilanne

6.3.131	Ottoalueen pienennys ely keskuksen ohjeistuksen mukaan	TL	6.3.2013
TUNN.	LUKUM.	MUUTOS	NPMR, PPM
K.O.SA./KYLÄ	KORTTI./TILA	TONTTI	RN:O
Nisko-Pietilä	Mönnistö		1:85
Maa-ainesten otto		Aluepiirustus	
Kristiina Rouhoinen Nisko-Pietilöntie 898 Rautjärvi		Leikkaukset	MK: 1:2000
PIRT. TL	SUUNN. TL	ARK	TYÖN N:O JA PIIRUSTUKSEN N:O
PVM 20.09.2024	TARK.		4101101-015
			MUUTOS 6.9.24