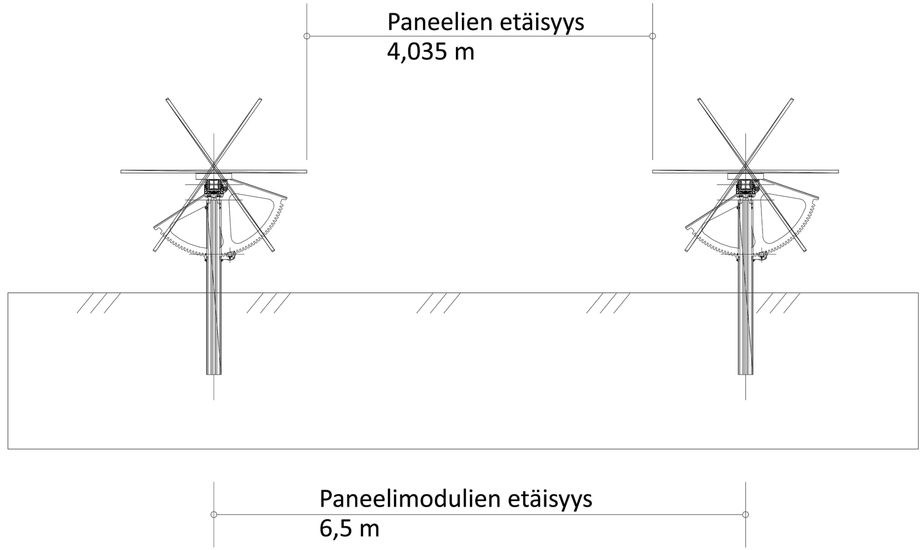

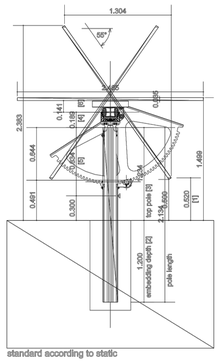

Paneelin mitat: 1134 x 2465 mm

Koordinaatisto: GK27 Korkeusjärjestelmä: N2000

Rev	Pvm	Tekijä	Erittely

K.osa / kylä	Kortteli / tila	Tontti / rn:o	Viranomaisen merkinnät
874	1	0	

Rakennustoimenpide: UUDISRAKENNUS

Piirustuslaji: PÄÄPIIRUSTUS

Rakennuskohteen nimi / osoite: ÄNKILÄN AURINKOPUISTO
Tulisuontie
56610 Rautjärvi

Piirustuksen sisältö: PANEELIMODULLI

Mittakaava: 1:50

3Flash Finland Oy
Neulekatu 10
55120 Imatra
etunimi.sukunimi@3flash.fi
www.3flash.fi

Suun.ala	Työnumero	Piirustusnumero
ARK	202205	G04

Tiedosto:

Muutos:

Suunnitellut	Piirtänyt	Hyväksynyt	Pvm
Lasse Räty	LRä	Jarmo Rajaniemi	16.6.2024